



A1型围挡结构图

单位:mm

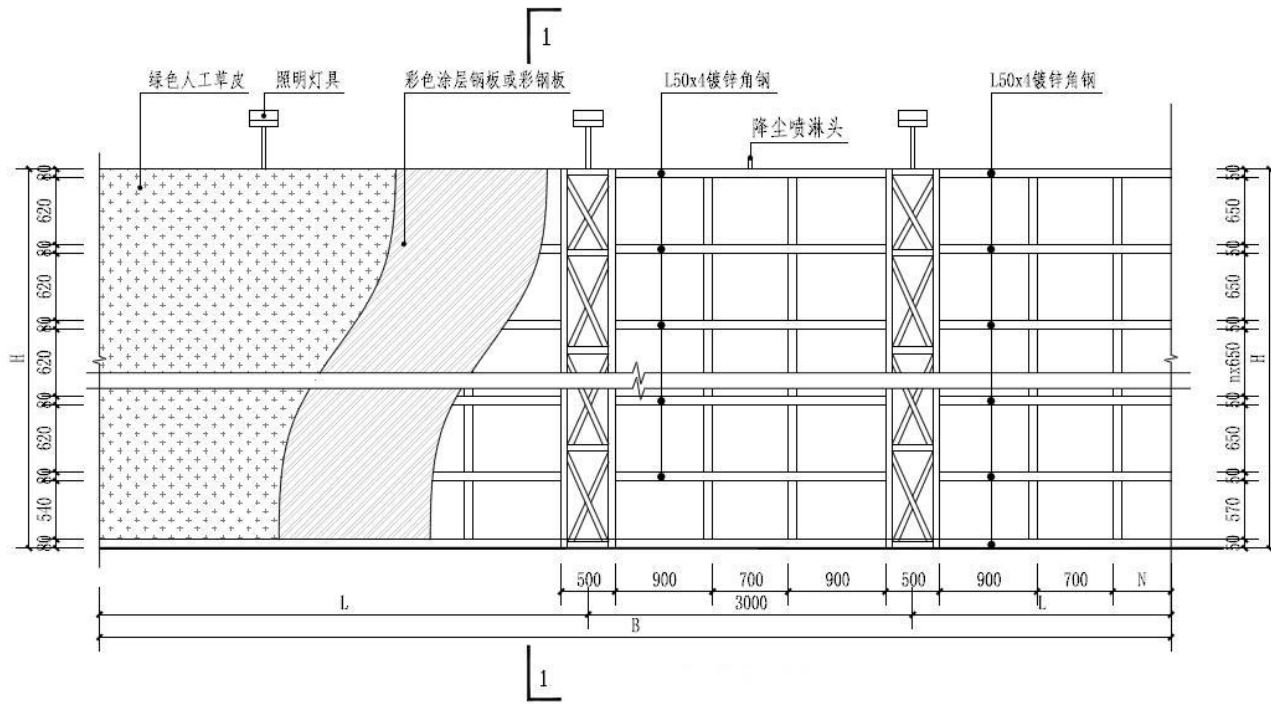


▲ A1型围挡结构图

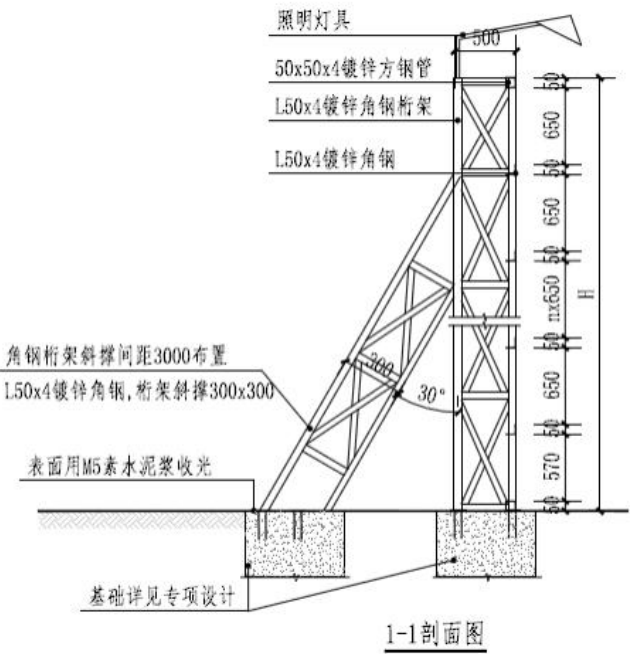


▲ A1型围挡剖面图

A1型围挡（增加降噪防护）效果图

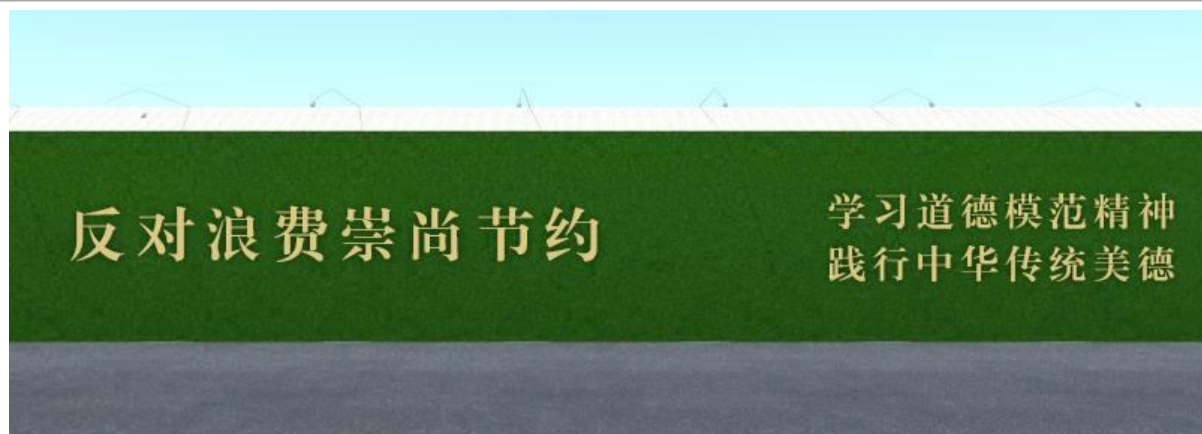


▲ A1型围挡（增加降噪防护）正面效果图

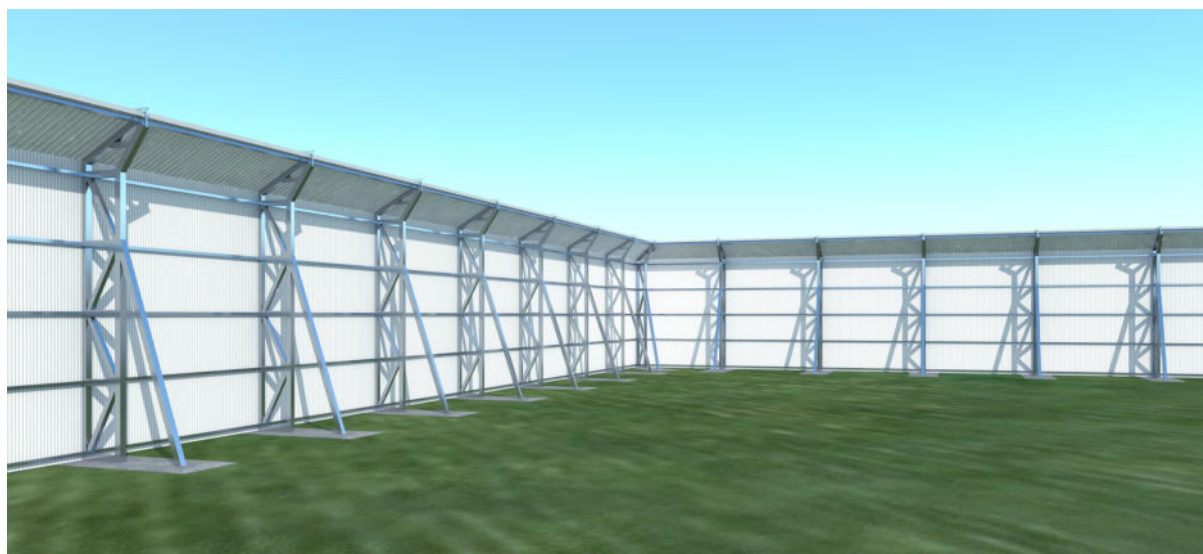

▲ A1型围挡（增加降噪防护）背面效果图

A1型围挡（增加降噪防护）结构图

单位: mm

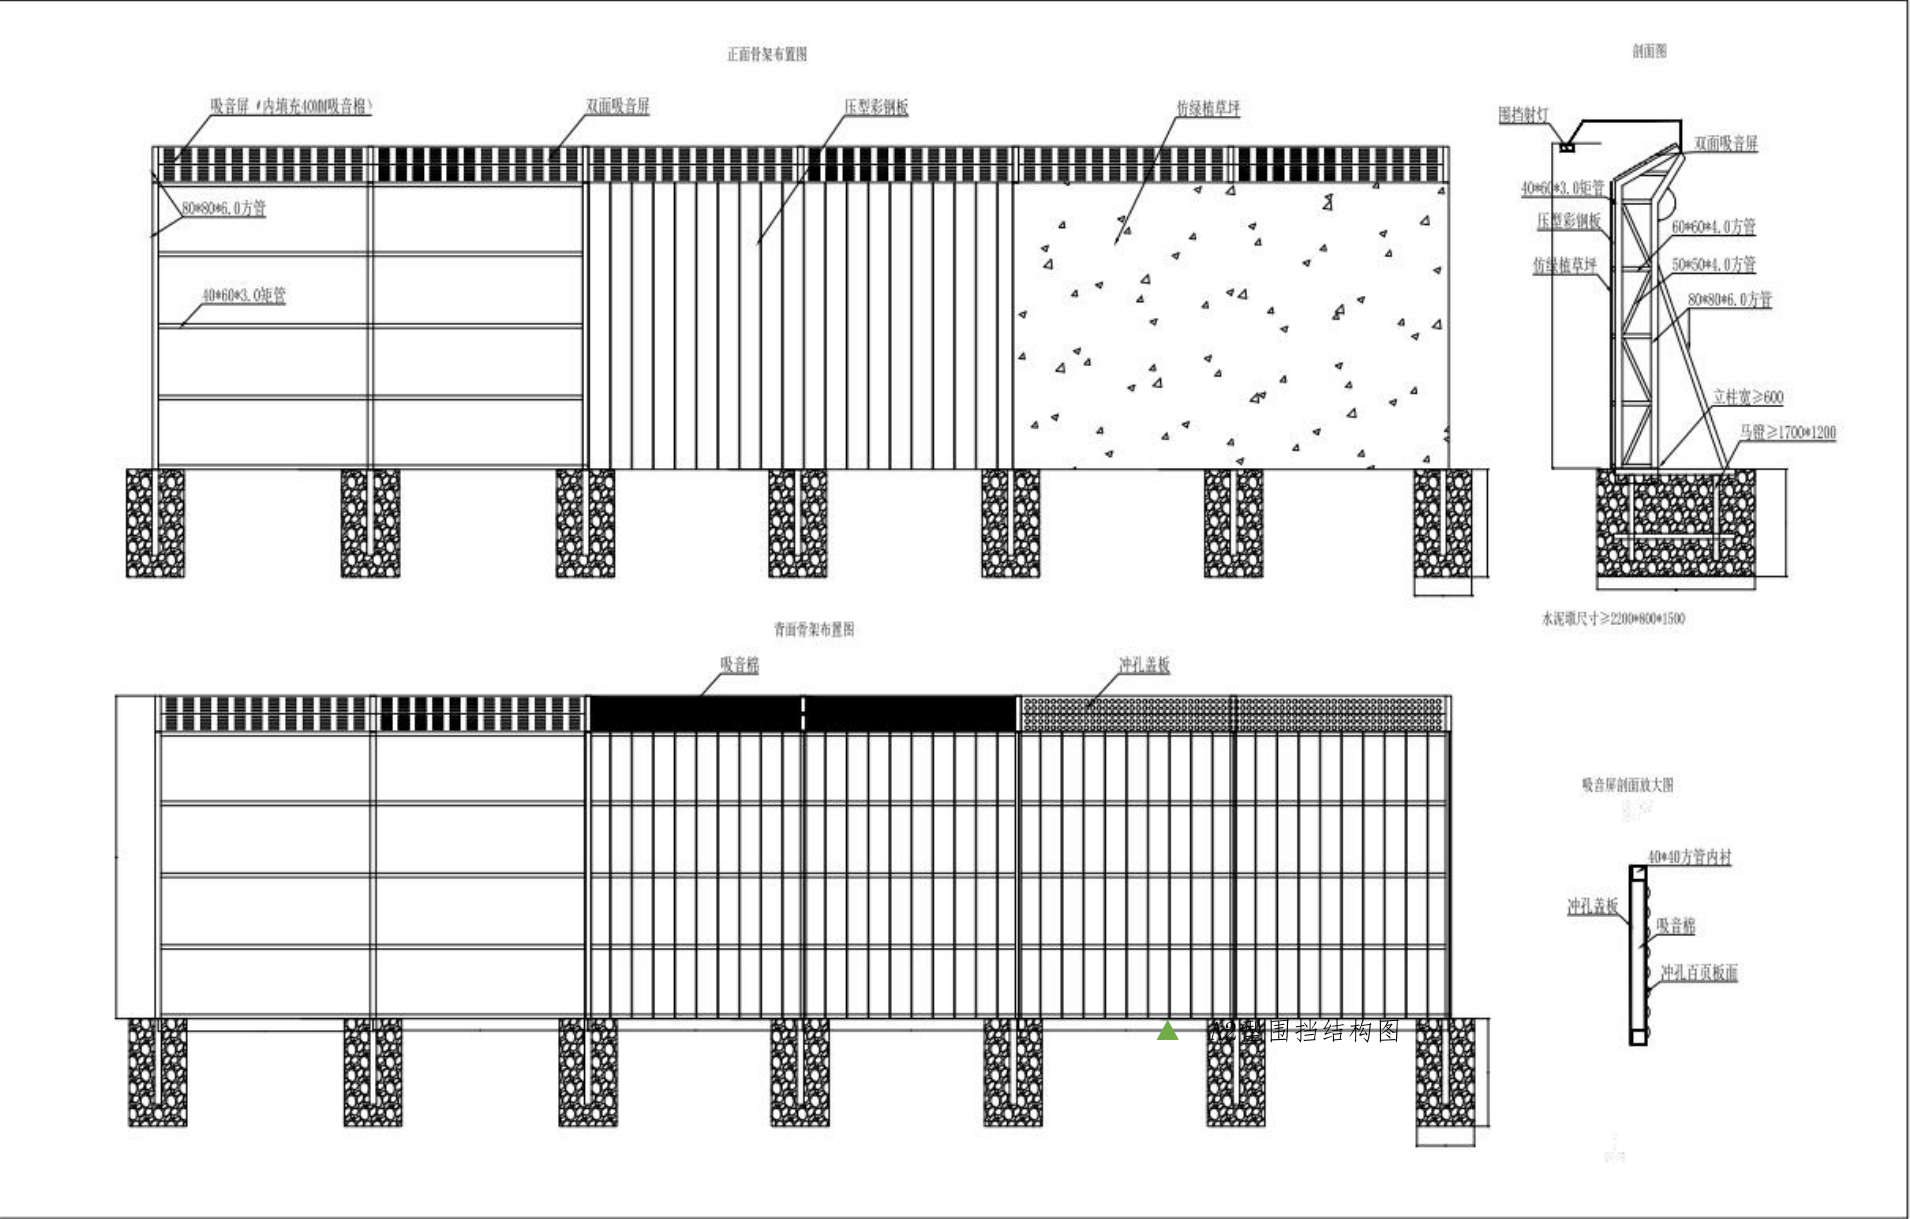


A2型市政围挡:

1. 围挡板高2.5m，每档间距6m，中间设置100mm方管隐形柱；
2. 面板为压型钢板或彩涂钢板，厚度0.8mm；
3. 围挡面层采用仿真绿篱进行覆盖，仿真绿篱的厚度 $\geq 20\text{mm}$ ，采用背胶三色绿春草，密度 ≥ 15 针；
4. 围挡需安装施工公示牌和张贴施工信息及宣传标语；
5. 适用于全市市政、交通、水务、园林、桥隧、电力等工程。




▲ A2型围挡实景图

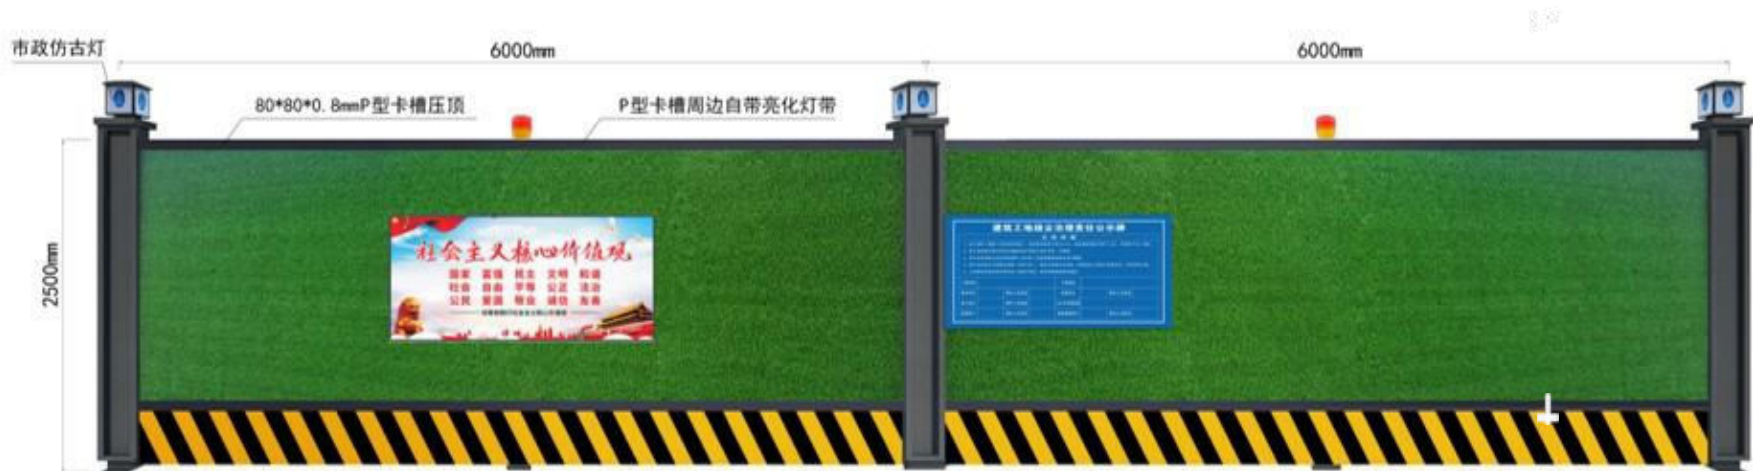


▲ A2型围挡平面图

A2型围挡效果图

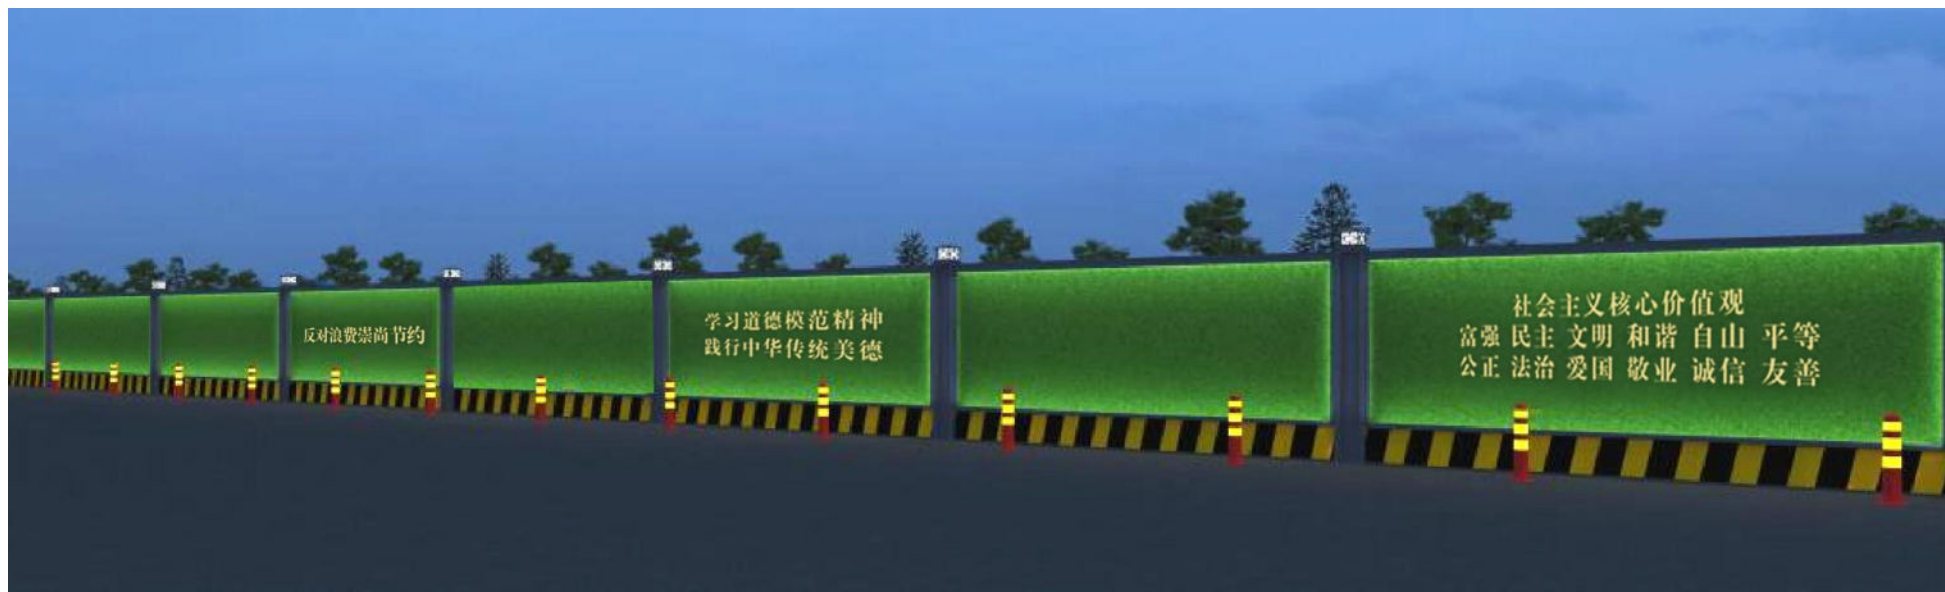

▲ A2型围挡亮化效果图

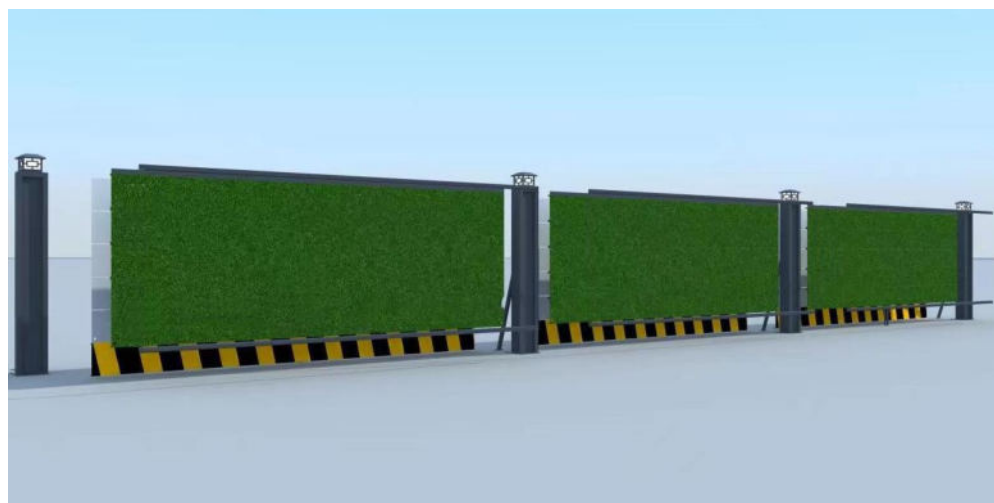

▲ A2型围挡剖析效果图



▲ A2型围挡转角效果图